



MINISTERIO
DE INDUSTRIA, COMERCIO Y
TURISMO

DIRECCIÓN GENERAL DE INDUSTRIA Y
DE LA PEQUEÑA Y MEDIANA EMPRESA

SUBDIRECCIÓN GENERAL DE
CALIDAD Y SEGURIDAD INDUSTRIAL

E9*6R01/29*23172*00

Página / Page 1/3



COMUNICACIÓN / COMMUNICATION:

Concerniente a ⁽¹⁾: ~~LA CONCESIÓN DE HOMOLOGACIÓN~~
~~LA EXTENSIÓN DE HOMOLOGACIÓN~~
~~LA DENEGACIÓN DE HOMOLOGACIÓN~~
~~LA RETIRADA DE HOMOLOGACIÓN~~
~~EL CESE DEFINITIVO DE PRODUCCIÓN~~

Concerning ⁽¹⁾: ~~APPROVAL GRANTED~~
~~APPROVAL EXTENDED~~
~~APPROVAL REFUSED~~
~~APPROVAL WITHDRAWN~~
~~PRODUCTION DEFINITELY DISCONTINUED~~

de un tipo de indicador de dirección en aplicación del Reglamento N° 6.
of a type of direction indicator pursuant to Regulation No. 6.

N° de homologación / Approval No.: E9*6R01/29*23172*00

Extensión N° / Extension No.: ---

1. Marca de fábrica o comercial del dispositivo / Trade name or mark of the device: FRISTOM
2. Designación del tipo de dispositivo dado por el fabricante / Manufacturer's name for the type of device: FT-600 LED
3. Nombre y dirección del fabricante / Manufacturer's name and address:
FRISTOM SPÓLKA Z OGRANICZONA
ODPOWIEDZIALNOSCIA SPÓLKA
KOMANDYTOWA
UL. PRZEMYSŁOWA 5, 86-014
85416 SICIENKO
SICIENKO (POLONIA)

Nota / Note: Este dispositivo puede ser fabricado en cualquiera de las Plantas de Fabricación que consten declaradas en el Anexo I del Certificado Conformidad Producción en vigor emitido por la UCA. / This device may be manufactured in any of the Manufacturing Plants declared in Annex I of the Conformity Production Certificate in force issued by the UCA.

4. En su caso, nombre y dirección del representante del fabricante / If applicable, name and address of manufacturer's representative: ---
5. Dispositivo presentado a homologación el / Submitted for approval on: 11/03/2020
6. Servicio técnico encargado de los ensayos de homologación / Technical service responsible for conducting approval test: IDIADA
7. Fecha del informe emitido por dicho servicio / Date of report issued by that service: 27/03/2020
8. Número del informe emitido por dicho servicio / Number of report issued by that service: PC19070359
9. Breve descripción / Concise description:

⁽¹⁾ Táchese lo que no proceda / Strike out what does not apply



E9*6R01/29*23172*00

Página / Page 2/3



- Categoría / *Category*: ~~1, 1a, 1b, 2a, 2b, 5, 6~~ ⁽¹⁾
 - Número y categoría(s) de la(s) fuente(s) luminosa(s) / *Number and category(ies) of light source(s)*:
18 x LED's
 - Función(es) producida(s) por una lámpara interdependiente que forma parte de un sistema de lámparas interdependientes / *Function(s) produced by an interdependent lamp forming part of an interdependent lamps system*: ---
 - Voltaje y potencia / *Voltage and wattage*: 13.5 V / 10 W
 - Código de identificación específico del módulo de fuente de luz / *Light source module specific identification code*: ---
 - Solamente para instalación limitada en altura igual o inferior a 750 mm por encima del suelo / *Only for limited mounting height of equal to or less than 750 mm above the ground*: ~~si~~ / yes - no / no ⁽¹⁾
 - Condiciones geométricas de instalación y variaciones relacionadas, en su caso / *Geometrical conditions of installation and relating variations, if any*: ---
 - Aplicación de una guía de control electrónica/control de intensidad variable de la fuente luminosa / *Application of an electronic light source control gear/variable intensity control*: ---
 - a) formando parte de la luz / *being part of the lamp*: sí / yes - no / no ⁽¹⁾
 - b) no formando parte de la luz / *being not part of the lamp*: sí / yes - no / no ⁽¹⁾
 - Tensión(es) de entrada suministrada(s) por la guía de control electrónica/control de intensidad variable de la(s) fuente(s) luminosa(s) / *Input voltage(s) supplied by an electronic light source control gear/variable intensity control*: ---
 - Fabricante de la guía de control electrónica/control de intensidad variable de la(s) fuente(s) luminosa(s) y número de identificación (cuando la guía de control de la fuente luminosa forma parte de la luz pero no está incluida en el cuerpo de la luz) / *Electronic light source control gear/variable intensity control manufacturer and identification number (when the light source control gear is part of the lamp but is not included into the lamp body)*: ---
 - Intensidad luminosa variable / *Variable luminous intensity*: ~~si~~ / yes - no / no ⁽¹⁾
 - Activación secuencial de las fuentes luminosas (ver parágrafo 5.6. de la Regulación) / *Sequential activation of light sources (see paragraph 5.6. of this Regulation)*: sí / yes - ~~no~~ / no ⁽¹⁾
10. Posición de la marca de homologación / *Position of the approval mark*: Ver documentación suministrada por el fabricante / *See documentation supplied by the manufacturer.*
11. Motivos de la extensión (en su caso) / *Reason(s) of extension (if applicable)*: ---
12. Se concede/~~deniega~~/extiende/~~retira~~ la homologación ⁽¹⁾ / *Approval granted/~~refused~~/extended/~~withdrawn~~* ⁽¹⁾
13. Lugar / *Place*: Madrid
14. Fecha / *Date*: Ver firma electrónica / *See electronic signature*

⁽¹⁾ Táchese lo que no proceda / *Strike out what does not apply*



MINISTERIO
DE INDUSTRIA, COMERCIO Y
TURISMO

DIRECCIÓN GENERAL DE INDUSTRIA Y
DE LA PEQUEÑA Y MEDIANA EMPRESA

SUBDIRECCIÓN GENERAL DE
CALIDAD Y SEGURIDAD INDUSTRIAL

E9*6R01/29*23172*00

Página / Page 3/3



15. Firma / Signature:

EL SUBDIRECTOR GENERAL DE CALIDAD Y SEGURIDAD INDUSTRIAL
Resolución P.D. del DIRECTOR GENERAL DE INDUSTRIA Y DE LA PYME de 25-10-2012

16. Se adjunta la lista de apartados que constituyen el expediente de homologación depositado en el servicio administrativo que ha concedido la homologación y que pueden ser obtenidos a petición. / *The list of documents deposited with the Administrative Service which has granted approval is annexed to this communication and may be obtained on request.*

- Informe del ensayo / *Test report*
- Documentación suministrada por el fabricante / *Documentation supplied by the manufacturer*

(1) Táchese lo que no proceda / *Strike out what does not apply*

Manufacturer

FRISTOM Spółka z ograniczoną odpowiedzialnością Sp.k.
86-014 Sicienka / Polska
ul. Przemysłowa 5
NIP: 5542926937, KRS: 0000529238
Tel.: +48 52 360 90 51, Fax: +48 52 327 75 41



Drawn by: **Date:** 18-03-2020

Michał Dybicz 1/7

sheet Nr.

Type

FT- 600 LED - rear LED multifunction lamp

light source

LIGHT SOURCE : LED CHIP SMD chip mounted
see table page 2


sheet description

general drawing / lamp functions / assembly on vehicle

This drawing is a part of the application for approval

Material used in manufacturing :

- lampshade PC transparent clear
- collimator / filter insert R1 PC red transparent
- collimator / filter insert S1 PC clear transparent
- collimator / filter insert 2a PMMA transparent amber
- housing ABS black
- frame ABS black
- registration plate reflector ABS white
- PCB FR4
- potting compound epoxy resin

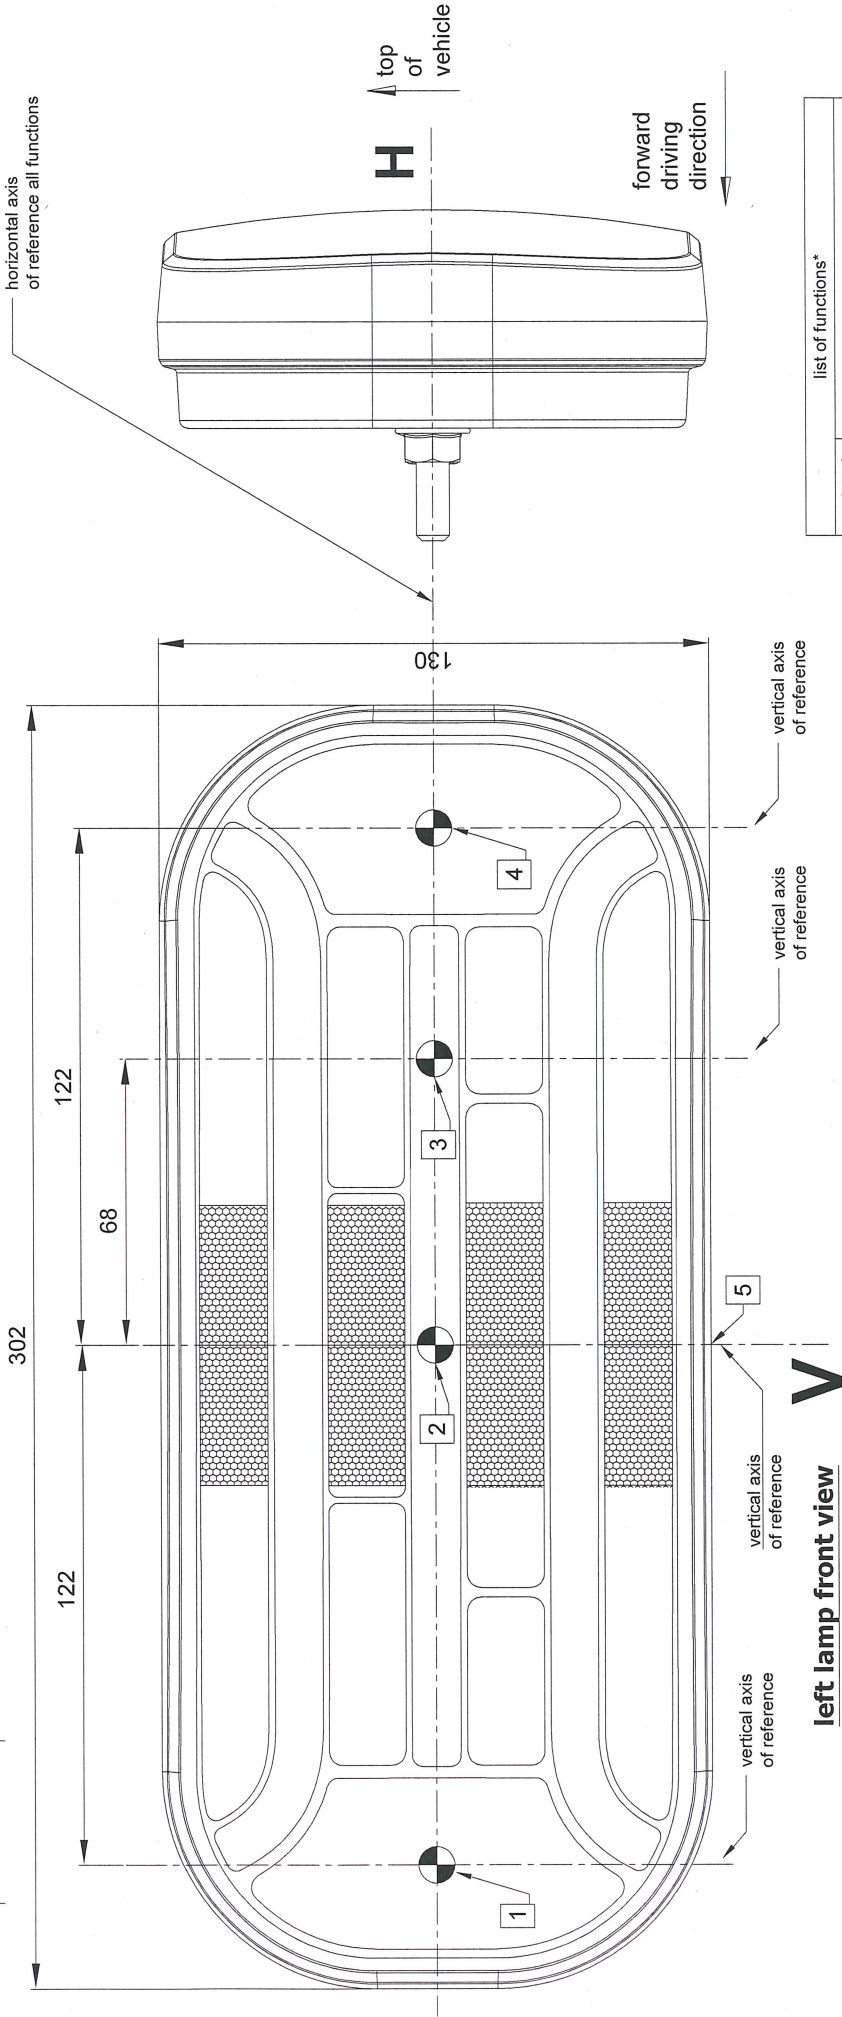

point of reference	function	list of functions*
1	rear fog F1	rear fog F1
2	rear direction indicator 2a - sequential	rear direction indicator 2a - sequential
3	retro reflecting device cat IA	retro reflecting device cat IA
4	rear position light R1	rear position light R1
5	stop light S1 (full function)	stop light S1 (full function)
6	stop light S1 (reduced stop variant)	stop light S1 (reduced stop variant)
7	reversing AR	reversing AR
8	registration plate light	registration plate light

lamp includes REDUCED STOP variant !

FRISTOM
Spółka z ograniczoną odpowiedzialnością Sp.k.
86-014 SICIENKO, ul. Przemysłowa 5
tel. 52 360 90 50
www.fristom.com.pl
NIP 5542926937 REGON 341640907

IBIADA MICHAŁ DYBICZ
PC19070359

Manufacturer

FRISTOM Spółka z ograniczoną odpowiedzialnością Sp.K.
86-014 Sicienka / Polska
ul. Przemysłowa 5
NIP: 5542926937, KRS: 0000529238
Tel.: +48 52 360 90 51, Fax: +48 52 327 75 41



Drawn by: Michał Dybicz
Date: 18-03-2020
sheet Nr. 2/7

Type

FT- 600 LED - rear LED multifunction lamp

Material used in manufacturing :

- lampshade PC transparent clear
- collimator / filter insert R1 PC red transparent
- collimator / filter insert S1 PC clear transparent
- collimator / filter insert 2a PMMA transparent amber
- housing ABS black
- frame ABS black
- registration plate reflector ABS white
- PCB FR4
- potting compound epoxy resin


light source

LIGHT SOURCE : LED CHIP SMD chip mounted
see table page 2

sheet description

LED sources and connections

This drawing is a part of the application for approval

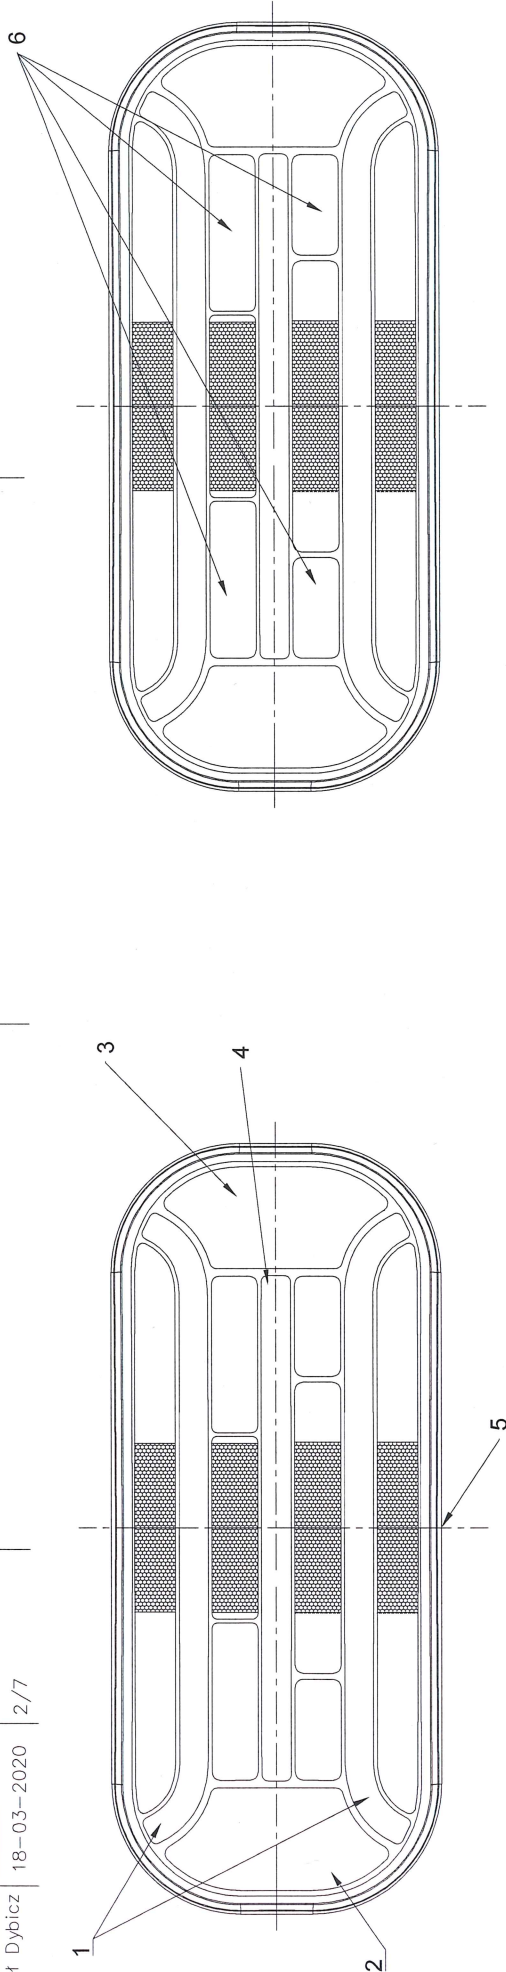

left lamp front view

functions and LED connections				
1	R1	12 / 24 V - 2 / 4 W	4 LED` s serial connected in 10 parallel sections	40 Led` s red light color
2	R1+L	12 / 24 V - 2,5 / 5 W		
3	F1	12 / 24 V - 2 / 4 W	4 LED` s serial connected in 2 parallel sections	8 Led` s red light color
4	AR	12 / 24 V - 2,5 / 6 W	3 LED` s serial connected in 2 parallel sections + 2 LED` s serial connected in 1 section	8 LED` s white light color
5	2a	12 / 24 V - 10 / 20 W	3 LED` s serial connected in 6 parallel sections	18 LED` s amber light color
6	L	12 / 24 V - 0,5 / 1 W	3 LED` s serial connected in 2 parallel sections	6 LED` s white light color
7	S1	12 / 24 V - 4 / 8 W	4 LED` s serial connected in 4 parallel sections	16 Led` s red light color
	S1 reduced	12 / 24 V - 2 / 4 W	4 LED` s serial connected in 2 parallel sections	8 Led` s red light color

FRISTOM
Spółka z ograniczoną odpowiedzialnością Sp. k.
86-014 SICIENKO, ul. Przemysłowa 5
tel. 52 360 90 50
www.fristom.com.pl
NIP 5542926937 REGON 341640907
MICHAŁ DYBICZ

In case of failure of one light source of the rear direction indicator a signal of activation of the tail light is

PC19070359

Manufacturer

FRISTOM Spółka z ograniczoną odpowiedzialnością Sp.K.
86-014 Sicienko / Polska
ul. Przemysłowa 5
NIP: 5542926937, KRS: 0000529738
Tel.: +48 52 360 90 51, Fax: +48 52 327 75 41



Drawn by: Michał Dybicz
Date: 18-03-2020
sheet Nr. 3/7

Type

FT- 600 LED - rear LED multifunction lamp

Material used in manufacturing :

- lampshade PC transparent clear
- colimator / filter insert R1 PC red transparent
- colimator / filter insert S1 PC clear transparent
- colimator / filter insert 2a PMMA transparent amber
- housing ABS black
- frame ABS black
- registration plate reflector ABS white
- PCB FR4
- potting compound epoxy resin


light source

LIGHT SOURCE : LED CHIP SMD chip mounted
see table page 2

sheet description

general drawing lamp bottom/rear view / electrical parameter engravings
This drawing is a part of the application for approval

marking of
electrical parameters

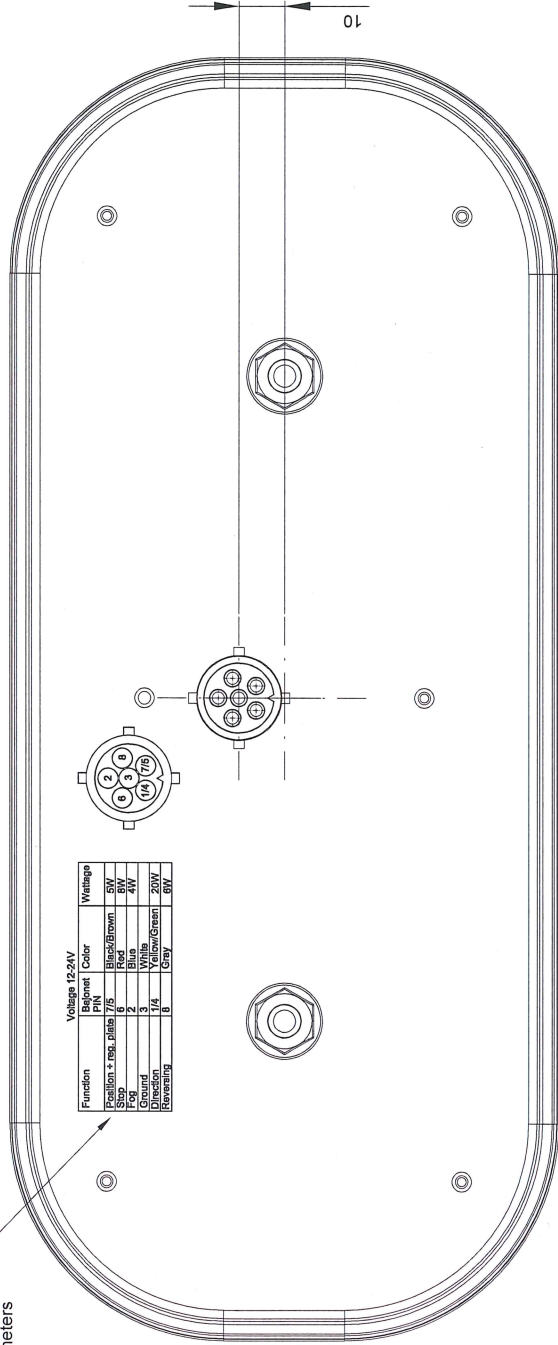


Voltage 12-24V			
Function	Bajonet PIN	Color	Wattage
Position + req. plate	7/5	Black/Brown	5W
Stop	6	Red	8W
Fog	2	Blue	4W
Ground	3	White	
Direction	1/4	Yellow/Green	20W
Reversing	8	Gray	6W

parameter table

Voltage 12-24V			
Function	Bajonet PIN	Color	Wattage
Position + req. plate	7/5	Black/Brown	5W
Stop	6	Red	8W
Fog	2	Blue	4W
Ground	3	White	
Direction	1/4	Yellow/Green	20W
Reversing	8	Gray	6W


lamp rear view - bajonet version

Registration plate light L

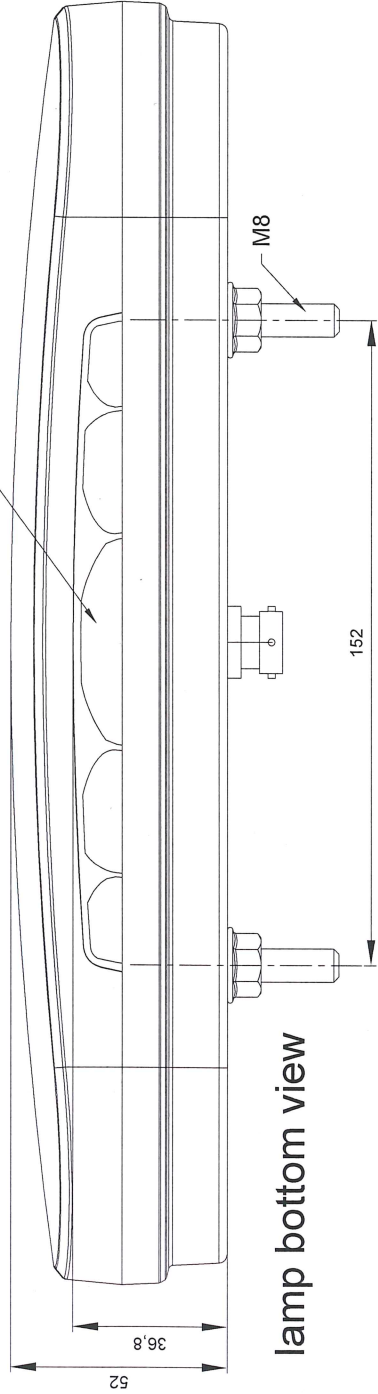

lamp bottom view

pin settings

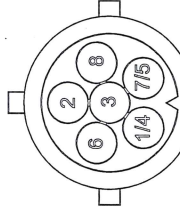

FRISTOM
Spółka z ograniczoną odpowiedzialnością Sp. k.
86-014 SICIENKO, ul. Przemysłowa 5
tel. 52 360 90 50
www.fristom.com.pl
NIP 5542926937 REGON 341640907

IDIADA PC19070359

MICHAŁ DYBICZ

Manufacturer

FRISTOM Spółka z ograniczoną odpowiedzialnością Sp.K.
86-014 Sicienko / Polska
ul. Przemysłowa 5
NIP: 5542926937, KRS: 0000529238
Tel.: +48 52 360 90 51, Fax: +48 52 327 75 41



Drawn by: Michał Dybicz

Date: 18-03-2020

sheet Nr. 4/7

Type

FT- 600 LED - rear LED multifunction lamp

light source

LIGHT SOURCE : LED CHIP SMD chip mounted
see table page 2


sheet description

general drawing / lamp functions / assembly on vehicle


This drawing is a part of the application for approval

Material used in manufacturing :

- lampshade PC transparent clear
- collimator / filter insert R1 PC red transparent
- collimator / filter insert S1 PC clear transparent
- collimator / filter insert 2a PMMA transparent amber
- housing ABS black
- frame ABS black
- registration plate reflector ABS white
- PCB FR4
- potting compound epoxy resin

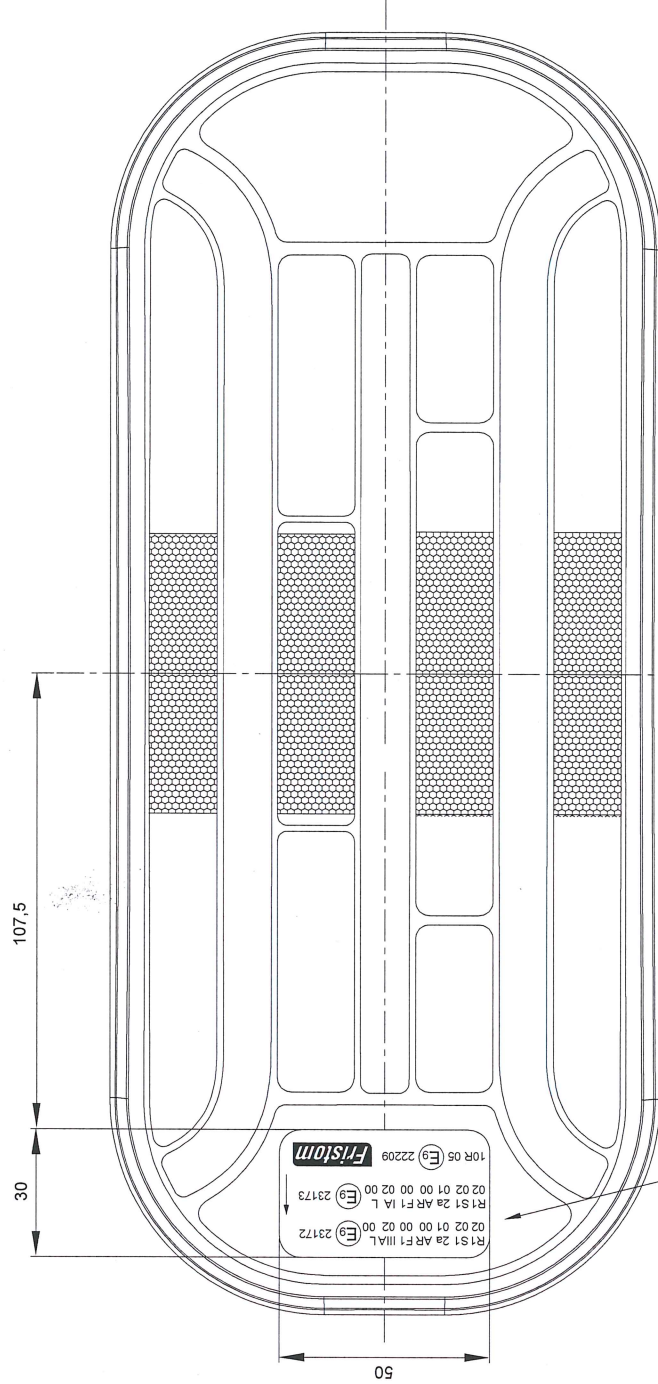

approval markings and trademark on lampshade

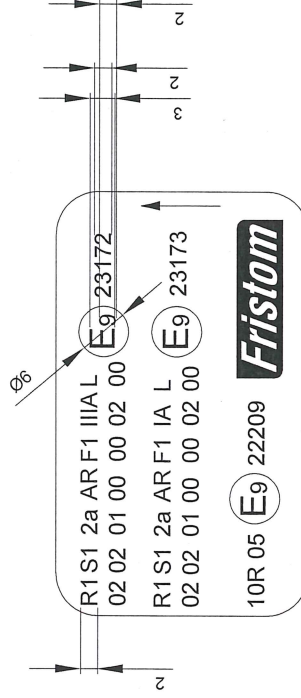

FRISTOM
Spółka z ograniczoną odpowiedzialnością Sp. k.
86-014 SICIENKO, ul. Przemysłowa 5
tel. 52 360 90 50

www.fristom.com.pl

NIP 5542926937 REGON 341640907

MICHAŁ DYBICZ

IDIADA PC19070359

Manufacturer

FRISTOM Spółka z ograniczoną odpowiedzialnością Sp. z o.o.
86-014 Sicienko / Polska
ul. Przemysłowa 5
NIP: 5542926937, KRS: 0000529238
Tel.: +48 52 360 90 51, Fax: +48 52 327 75 41



Drawn by: Michał Dybiec
Date: 18-03-2020
sheet Nr. 5/7

Type

FT- 600 LED - rear LED multifunction lamp

light source


LIGHT SOURCE : LED CHIP SMD chip mounted
see table page 2

sheet description


registration plate light and positioning
This drawing is a part of the application for approval

Material used in manufacturing :

- lampshade PC transparent clear
- collimator / filter insert R1 PC red transparent
- collimator / filter insert S1 PC clear transparent
- collimator / filter insert 2a PMMA transparent amber
- housing ABS black
- frame ABS black
- registration plate reflector ABS white
- PCB FR4
- potting compound epoxy resin

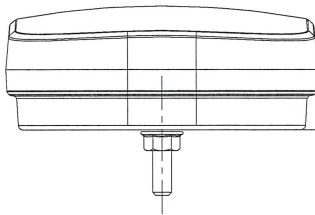

10

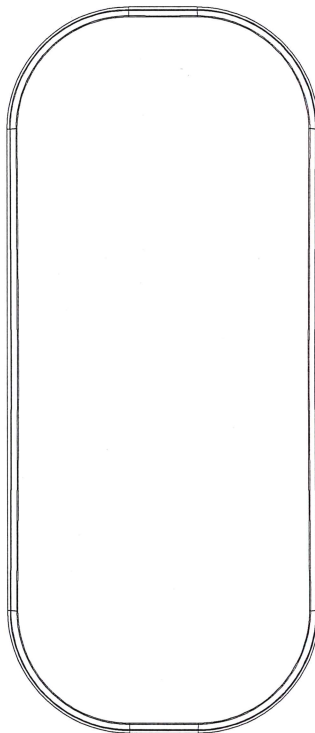

registration plate 520x120

10

FRISTOM
Spółka z ograniczoną odpowiedzialnością Sp. z o.o.
86-014 SICIENKO, ul. Przemysłowa 5
tel. 52 360 90 50
www.fristom.com.pl
NIP 5542926937 REGON 341640907
MICHAŁ DYBIEC

IDIADA PC19070359

Manufacturer

FRISTOM Spółka z ograniczoną odpowiedzialnością Sp.K.
86-014 Sicienka / Polska
ul. Przemysłowa 5
NIP: 5542926937, KRS: 0000529238
Tel.: +48 52 360 90 51, Fax: +48 52 327 75 41



Drawn by: Michał Dybiec

Date: 18-03-2020

sheet Nr. 6/7

Type

FT- 600 LED - rear LED multifunction lamp

light source

LIGHT SOURCE : LED CHIP SMD chip mounted
see table page 2


sheet description

lighting surface

This drawing is a part of the application for approval

Material used in manufacturing :

- lampshade PC transparent clear
- colimator / filter insert R1 PC red transparent
- colimator / filter insert S1 PC clear transparent
- colimator / filter insert 2a PMMA transparent amber
- housing ABS black
- frame ABS black
- registration plate reflector ABS white
- PCB FR4
- potting compound epoxy resin

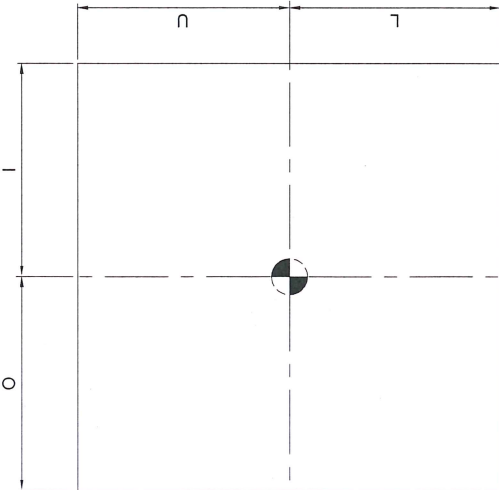


lighting surface				
function	U _{upper} (mm)	L _{lower} (mm)	O _{center} (mm)	I _{inner} (mm)
stop S1 Full	25	25	98	98
stop S1 reduced	25	25	31	31
direction indicator 2a	5	5	98	98
fog F1	42	42	18	18
reversing AR	42	42	18	18
position R1	52	52	124	124

Determining the lower , upper and lateral limits of the illumination surface of the lamp device.

According to European Directive 91/663/EEC , Annex I "Installation of lighting and light-signalling devices" clause 1.9.2.

According to ECE regulation 48/06 "Installation of light and light-signalling devices" clause 2.10.3.2.

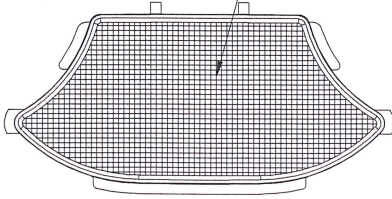

lighting area of rear fog light function
~23 cm²

FRISTOM

Spółka z ograniczoną odpowiedzialnością Sp.k.
86-014 SICIENKA, ul. Przemysłowa 5
tel. 52 360 90 50
www.fristom.com.pl

NIP 5542926937 REGON 341640907

Dybiec

MICHAŁ DYBIEC

Manufacturer

FRISTOM Spółka z ograniczoną odpowiedzialnością Sp.K.
86-014 Ścielenko / Polska
ul. Przemysłowa 5
NIP: 5542926937, KRS: 0000529238
Tel.: +48 52 360 90 51, Fax: +48 52 327 75 41



Drawn by: Michał Dybicz
Date: 18-03-2020
sheet Nr. 7/7

Type

FT- 600 LED - rear LED multifunction lamp

Material used in manufacturing :

- lampshade PC transparent clear
- collimator / filter insert R1 PC red transparent
- collimator / filter insert S1 PC clear transparent
- collimator / filter insert 2a PMMA transparent amber
- housing ABS black
- frame ABS black
- registration plate reflector ABS white
- PCB FR4
- potting compound epoxy resin

light source

LIGHT SOURCE : LED CHIP SMD chip mounted
see table page 2

sheet description

variant tradenames and descriptions

This drawing is a part of the application for approval

FT-610 L LED AMP	FT-610-15 LED universal LED lamp with triangular reflex reflector, 12-36V, 6-functions, left without registration plate light, with connector AMP 7PIN.
FT-610 L T LED AMP	FT-610-135 LED universal LED lamp with triangular reflex reflector, 12-36V, 7-functions, left with registration plate light, with connector AMP 7PIN.
FT-610 P LED AMP	FT-610-25 LED universal LED lamp with triangular reflex reflector, 12-36V, 6-functions, right without registration plate light, with connector AMP 7PIN.
FT-610 P T LED AMP	FT-610-235 LED universal LED lamp with triangular reflex reflector, 12-36V, 7-functions, right with registration plate light, with connector AMP 7PIN.
FT-610 L LED BAJ 6PIN	FT-610-16 LED universal LED lamp with triangular reflex reflector, 12-36V, 6-functions, left without registration plate light, with connectorBAJONET 6PIN.
FT-610 L T LED BAJ 6PIN	FT-610-136 LED universal LED lamp with triangular reflex reflector, 12-36V, 7-functions, left with registration plate light, with connectorBAJONET 6PIN.
FT-610 P LED BAJ 6PIN	FT-610-26 LED universal LED lamp with triangular reflex reflector, 12-36V, 6-functions, right without registration plate light, with connectorBAJONET 6PIN.
FT-610 P T LED BAJ 6PIN	FT-610-236 LED universal LED lamp with triangular reflex reflector, 12-36V, 7-functions, right with registration plate light, with connectorBAJONET 6PIN.
FT-610 L LED	FT-610-14 LED universal LED lamp with triangular reflex reflector, 12-36V, 6-functions, left without registration plate light, 2m cable
FT-610 L T LED	FT-610-134 LED universal LED lamp with triangular reflex reflector, 12-36V, 7-functions, left with registration plate light, 2m cable
FT-610 P LED	FT-610-24 universal LED lamp with triangular reflex reflector, 12-36V, 6-functions, right without registration plate light, 2m cable
FT-610 P T LED	FT-610-234 LED universal LED lamp with triangular reflex reflector, 12-36V, 7-functions, right with registration plate light, 2m cable

FRISTOM

Spółka z ograniczoną odpowiedzialnością Sp. k.
86-014 ŚCIENKO, ul. Przemysłowa 5

tel. 52 360 90 50

www.fristom.com.pl

NIP 5542926937 REGON 341640907

MICHAŁ DYBICZ